

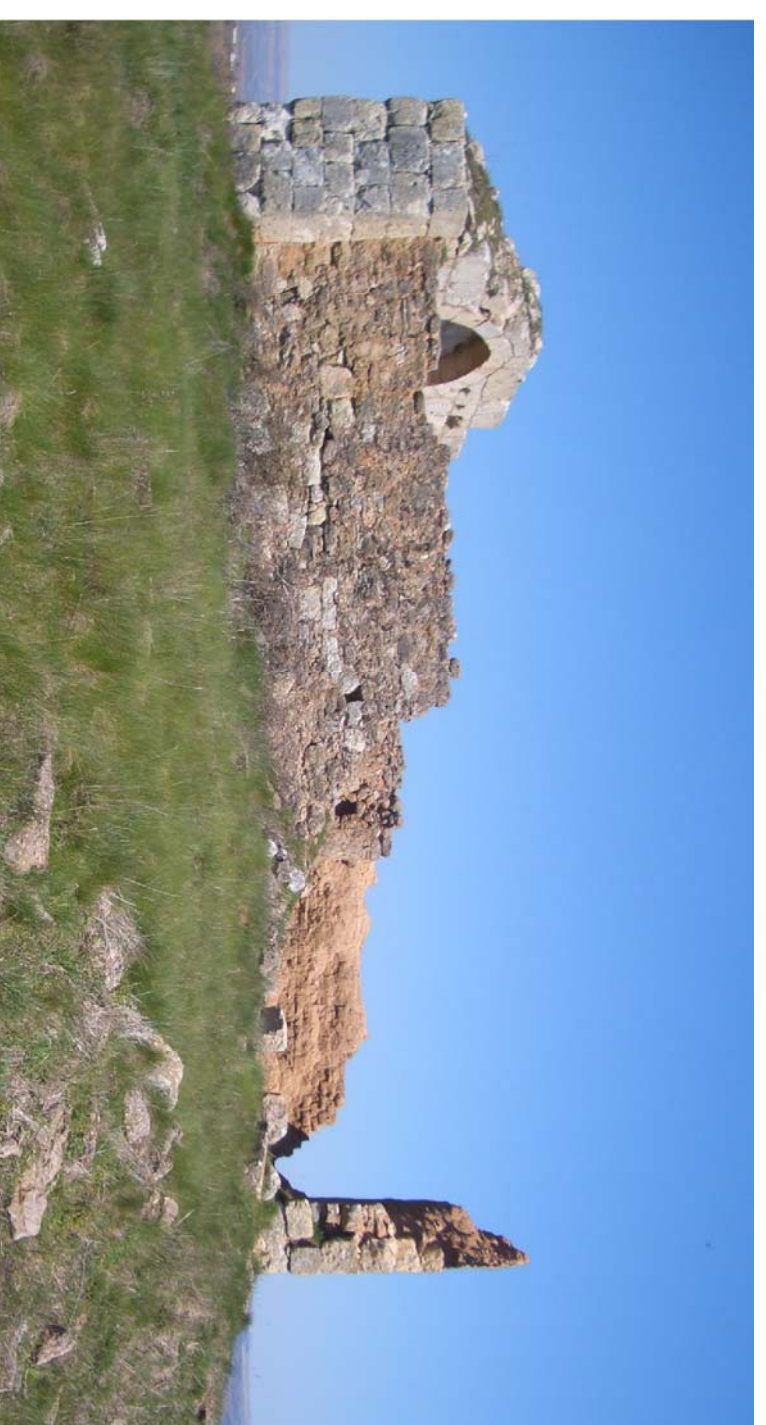



AZADO NORTE

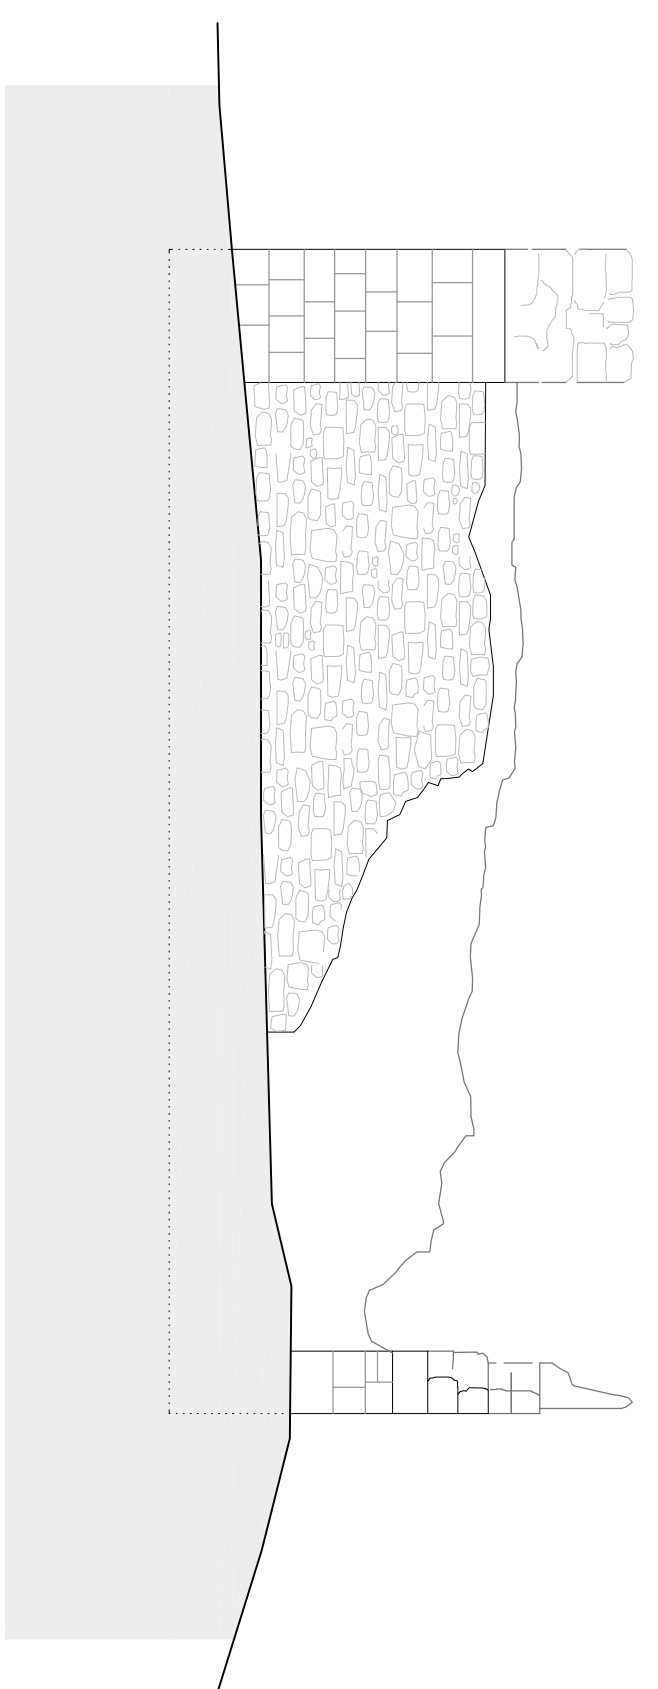


AZADO SUR

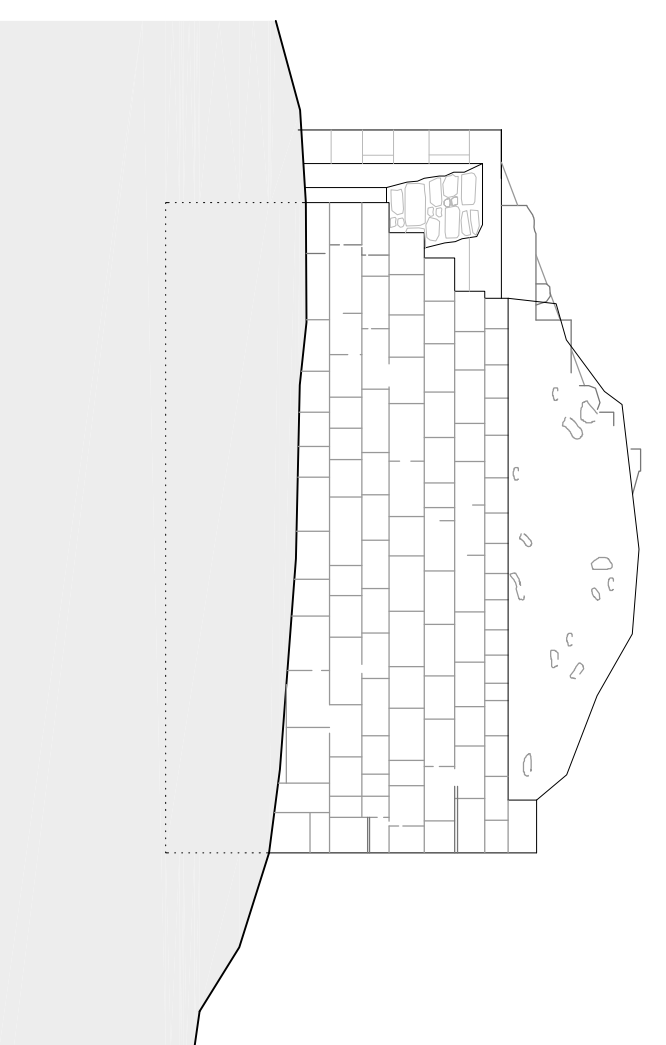


AZADO ESTE

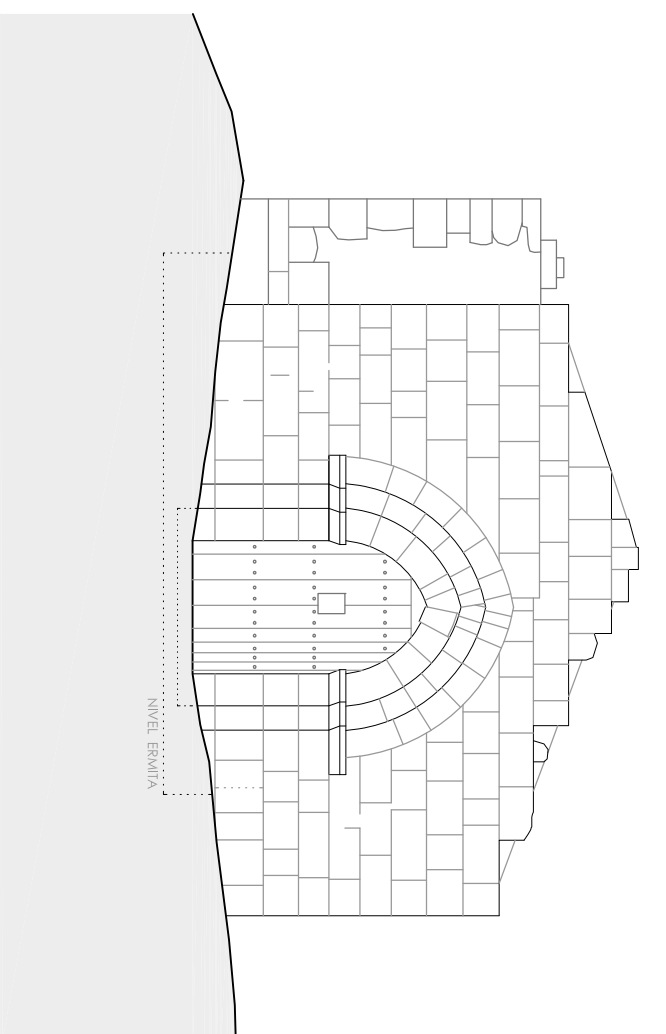



AZADO OESTE

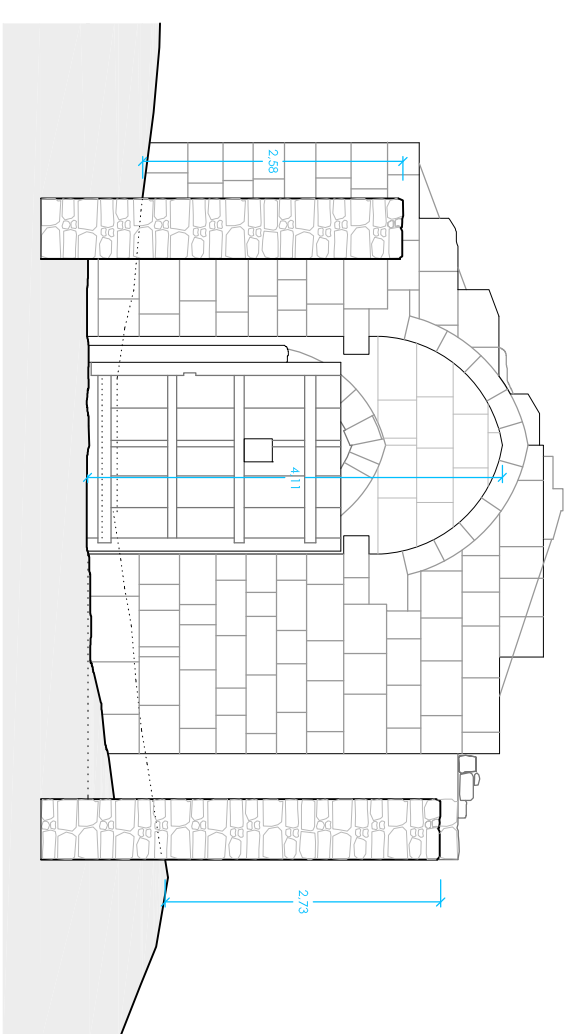


SECCIÓN AA'

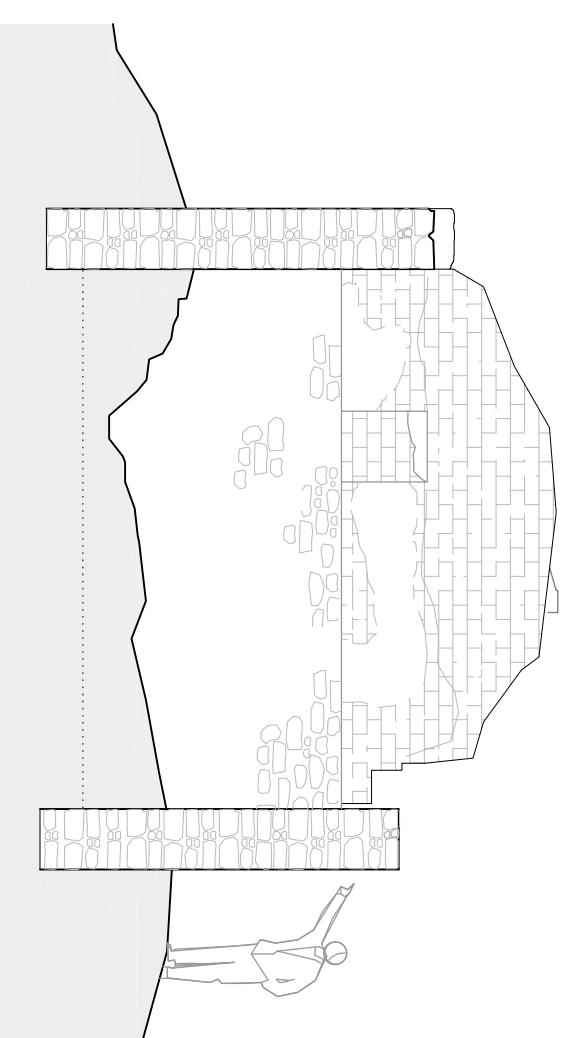


SECCIÓN BB'

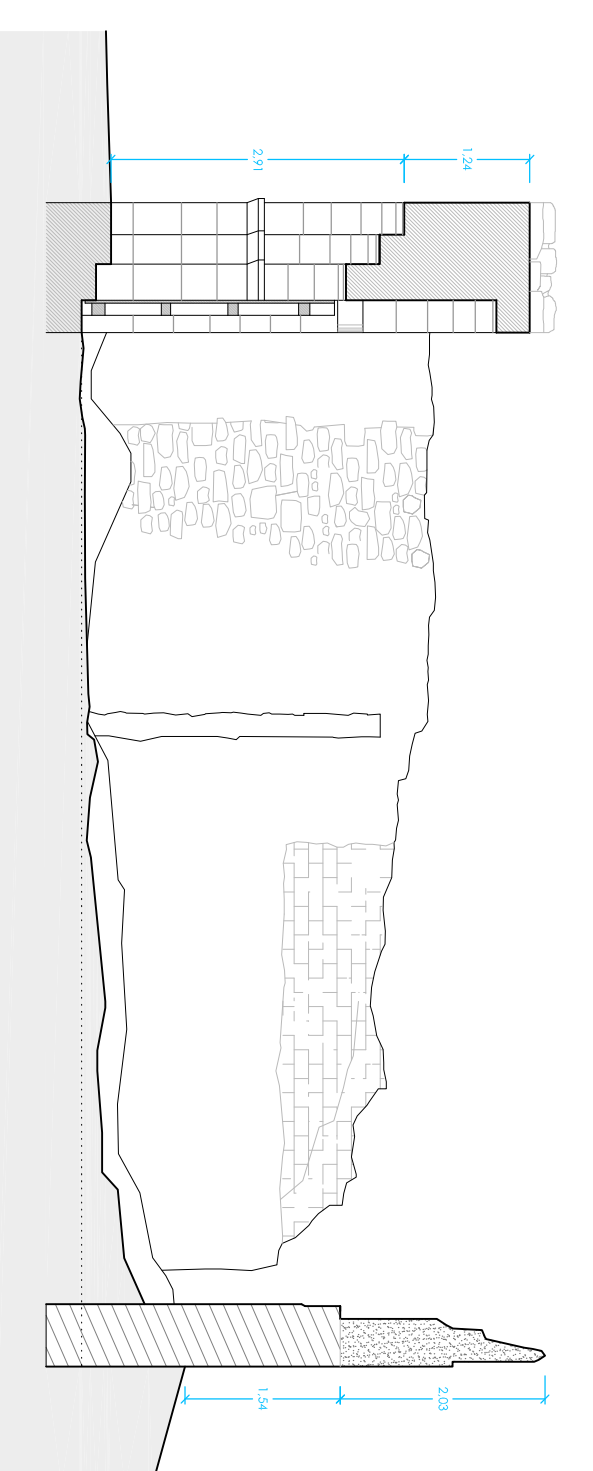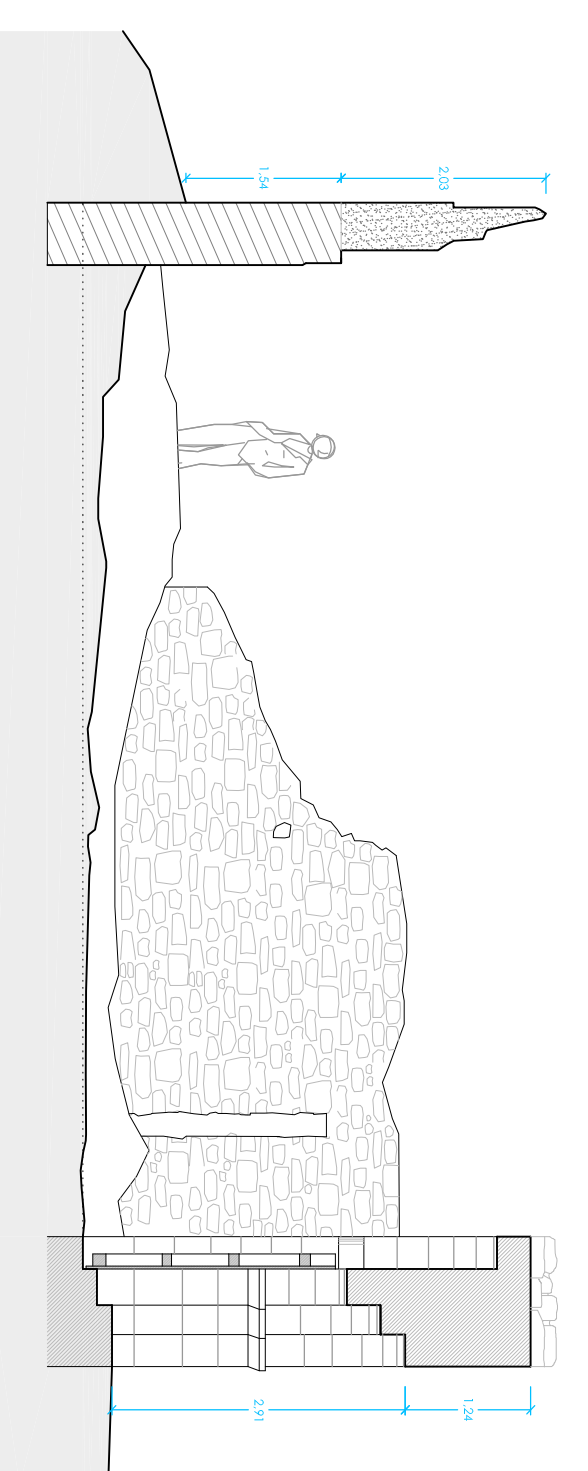


SECCIÓN DD'

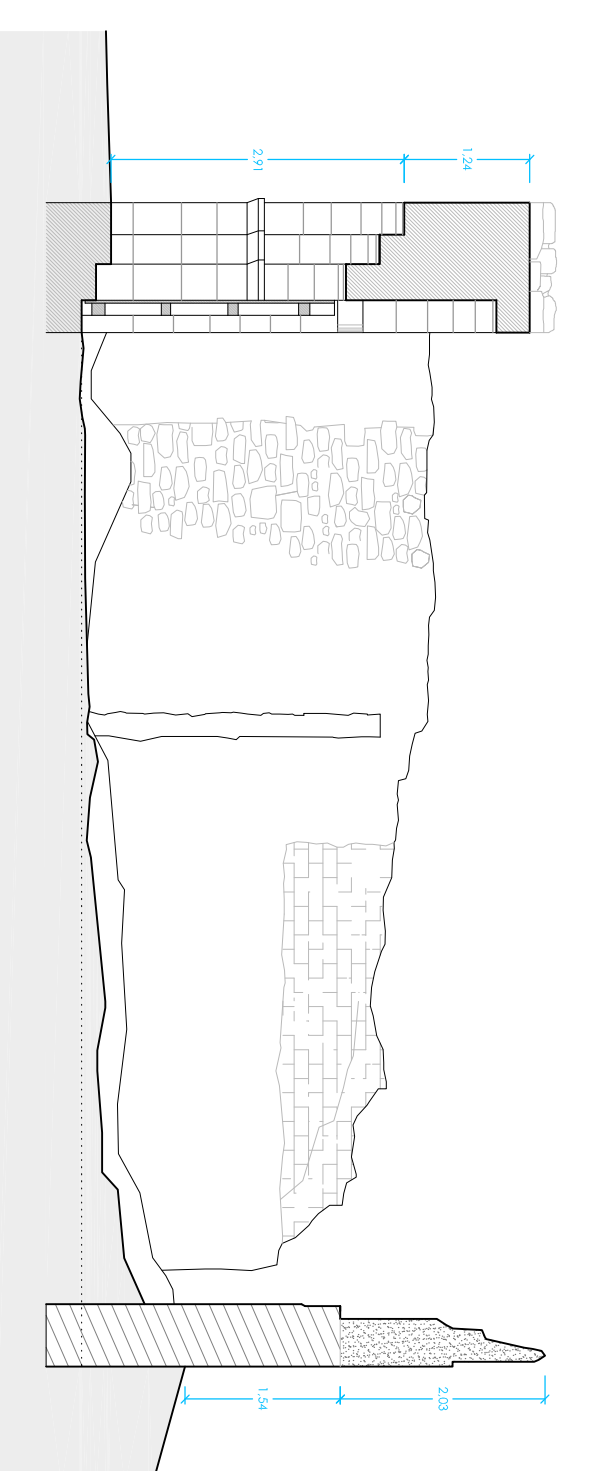

SECCIÓN CC'

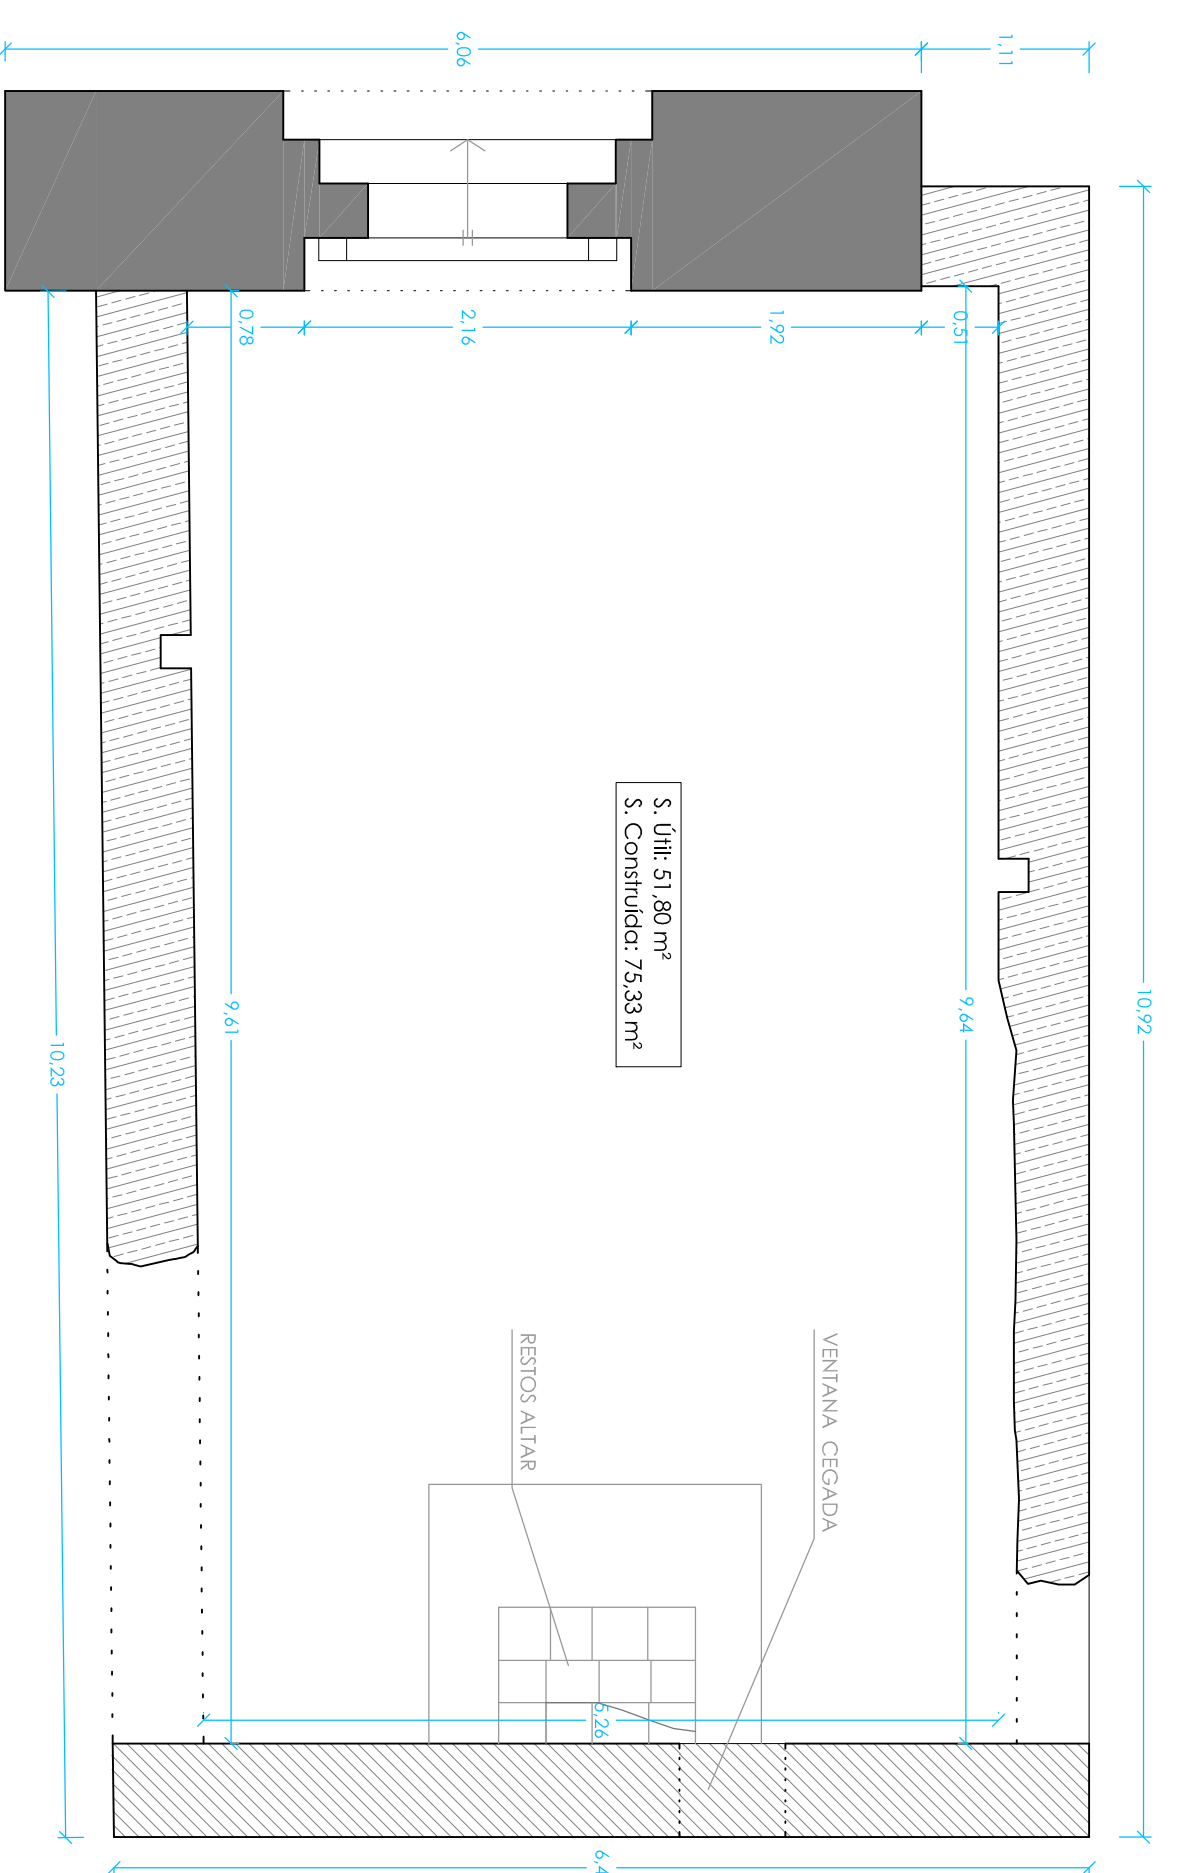

PLANTA ERMITA E: 1/50

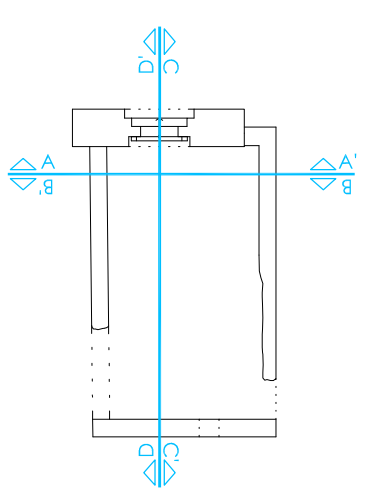

- PORTADA DE FABRICA DE SILLERIA
- MUROS DE MAMPUESTRIA (EN ESTADO RINJOSO) ADOSADOS A LA PORTADA
- MURO DE SILLERIA EN FACHADA POSTERIOR

PROYECTO BÁSICO Y DE EJECUCIÓN
RESTAURACIÓN Y RECONSTRUCCIÓN DE LA ERMITA / TORRE DE "CASTRORRUBIO" EN SANDOVAL DE LA REINA, BURGOS.

PLANO: ESTADO ACTUAL.

E: 1/75



ARQUITECTOS:

PROPIEDAD:

2

ARANTZA ARRIETA GOITIA / FÉLIX ESCRIBANO MARTÍNEZ

JUNTA ADMINISTRATIVA DE SANDOVAL DE LA REINA

NOVIEMBRE 2011