



PLANTA DE ESTRUCTURA DE CUBIERTA

**DETALLES ESTRUCTURA E 1/20**

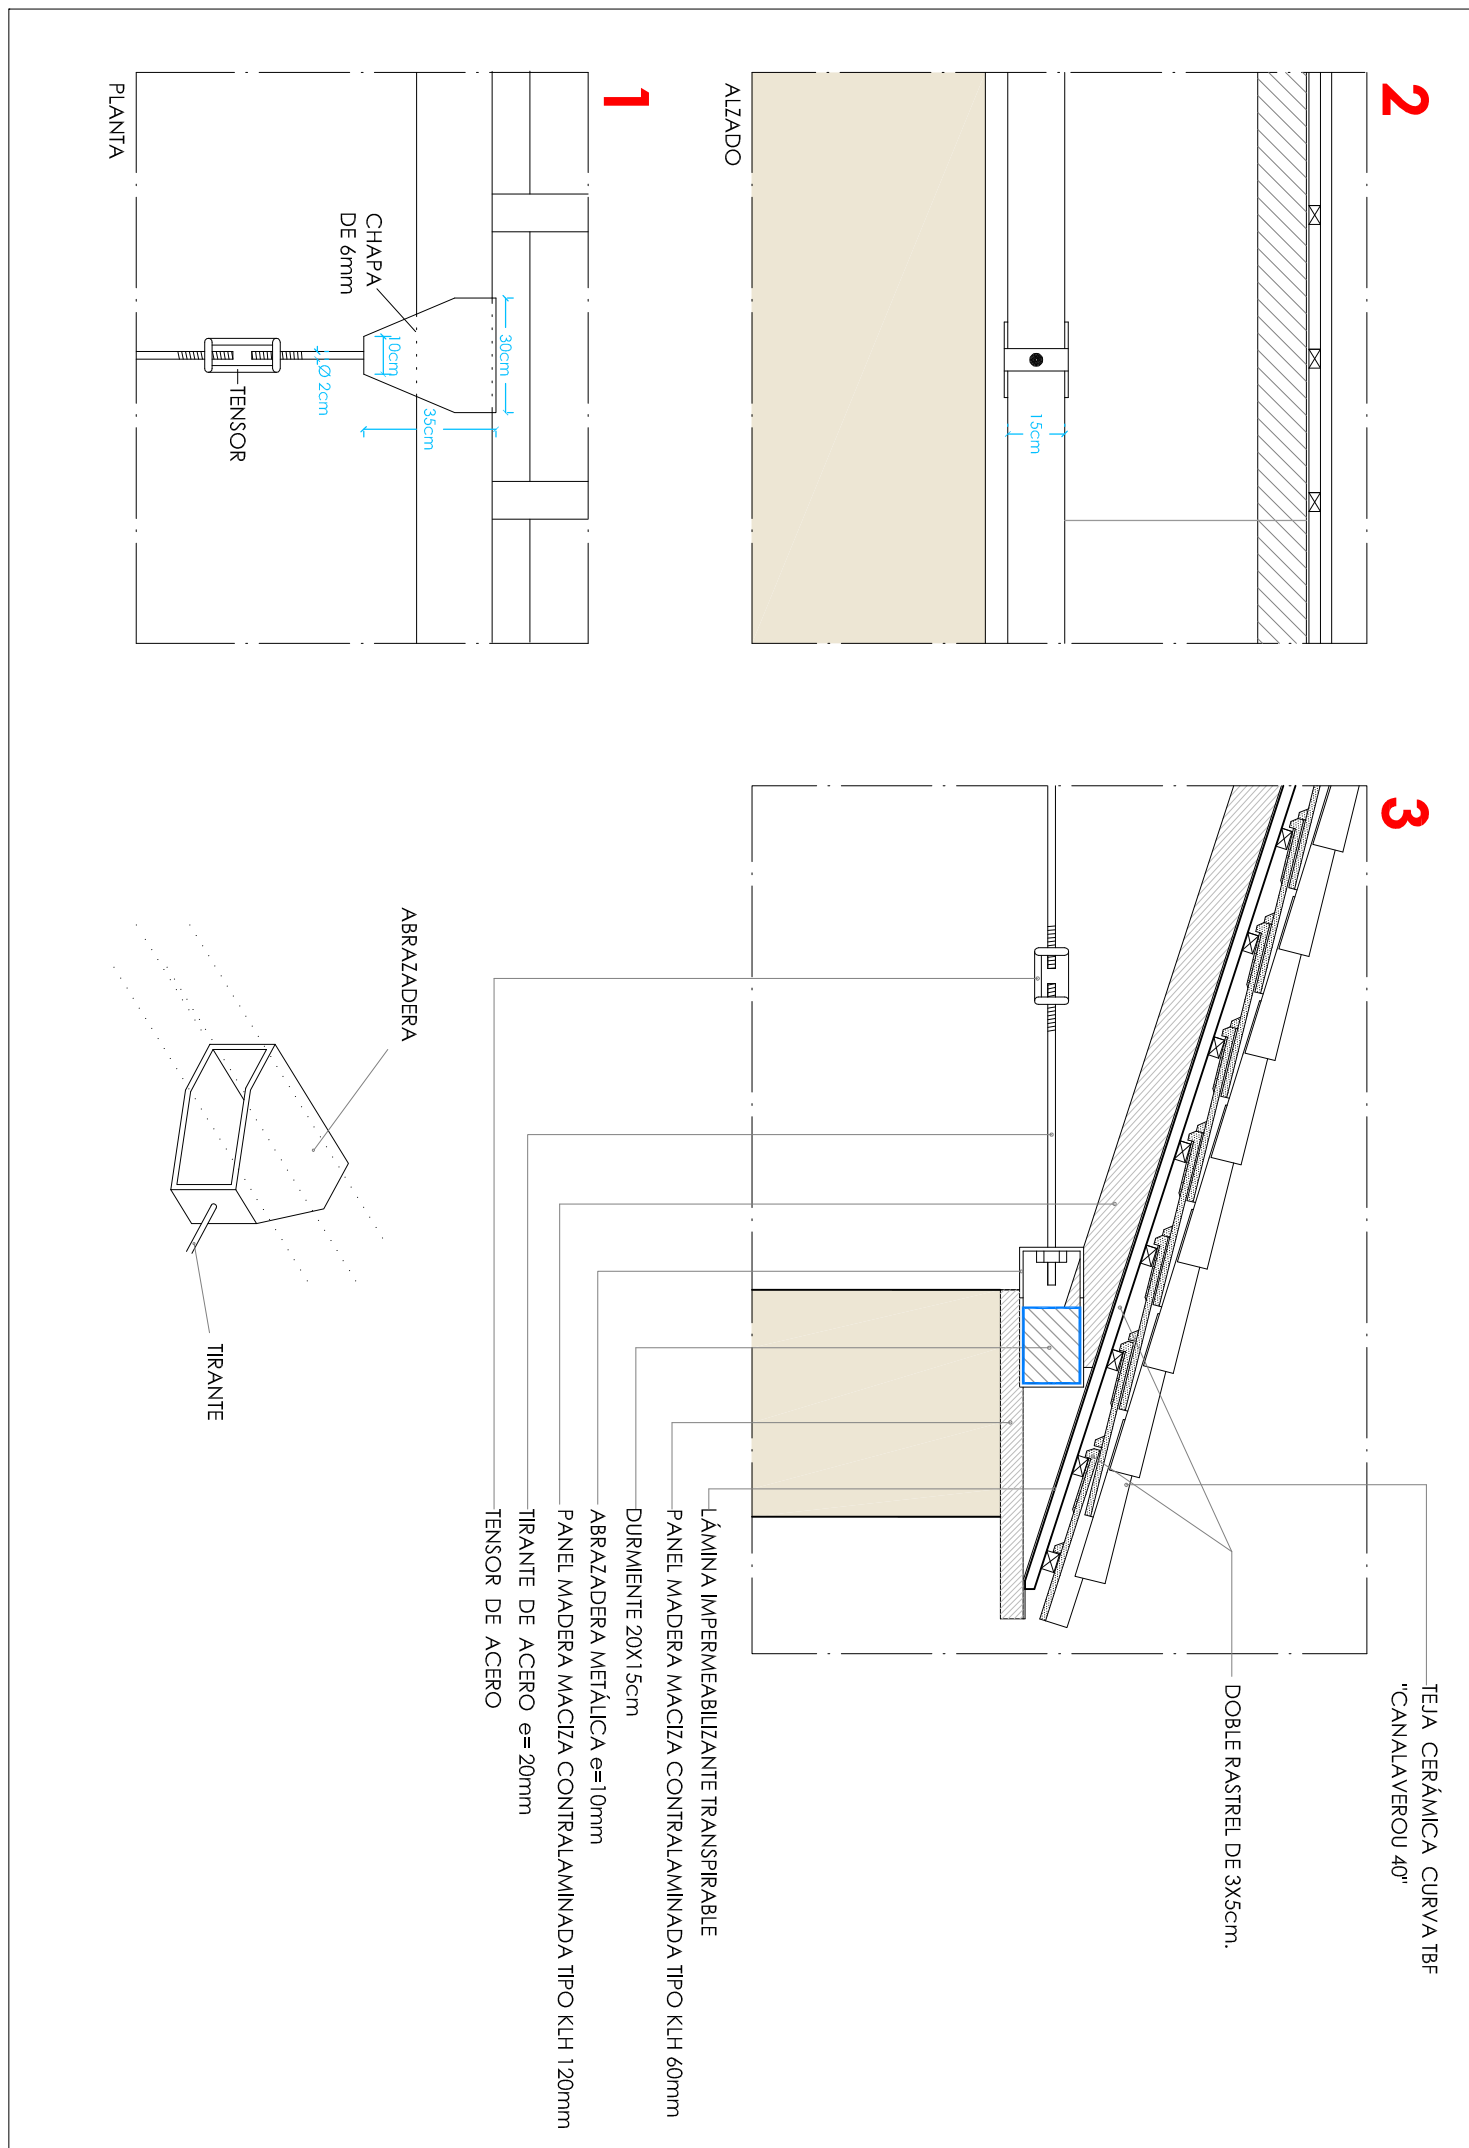

**DETALLE PUERTA E 1/20**

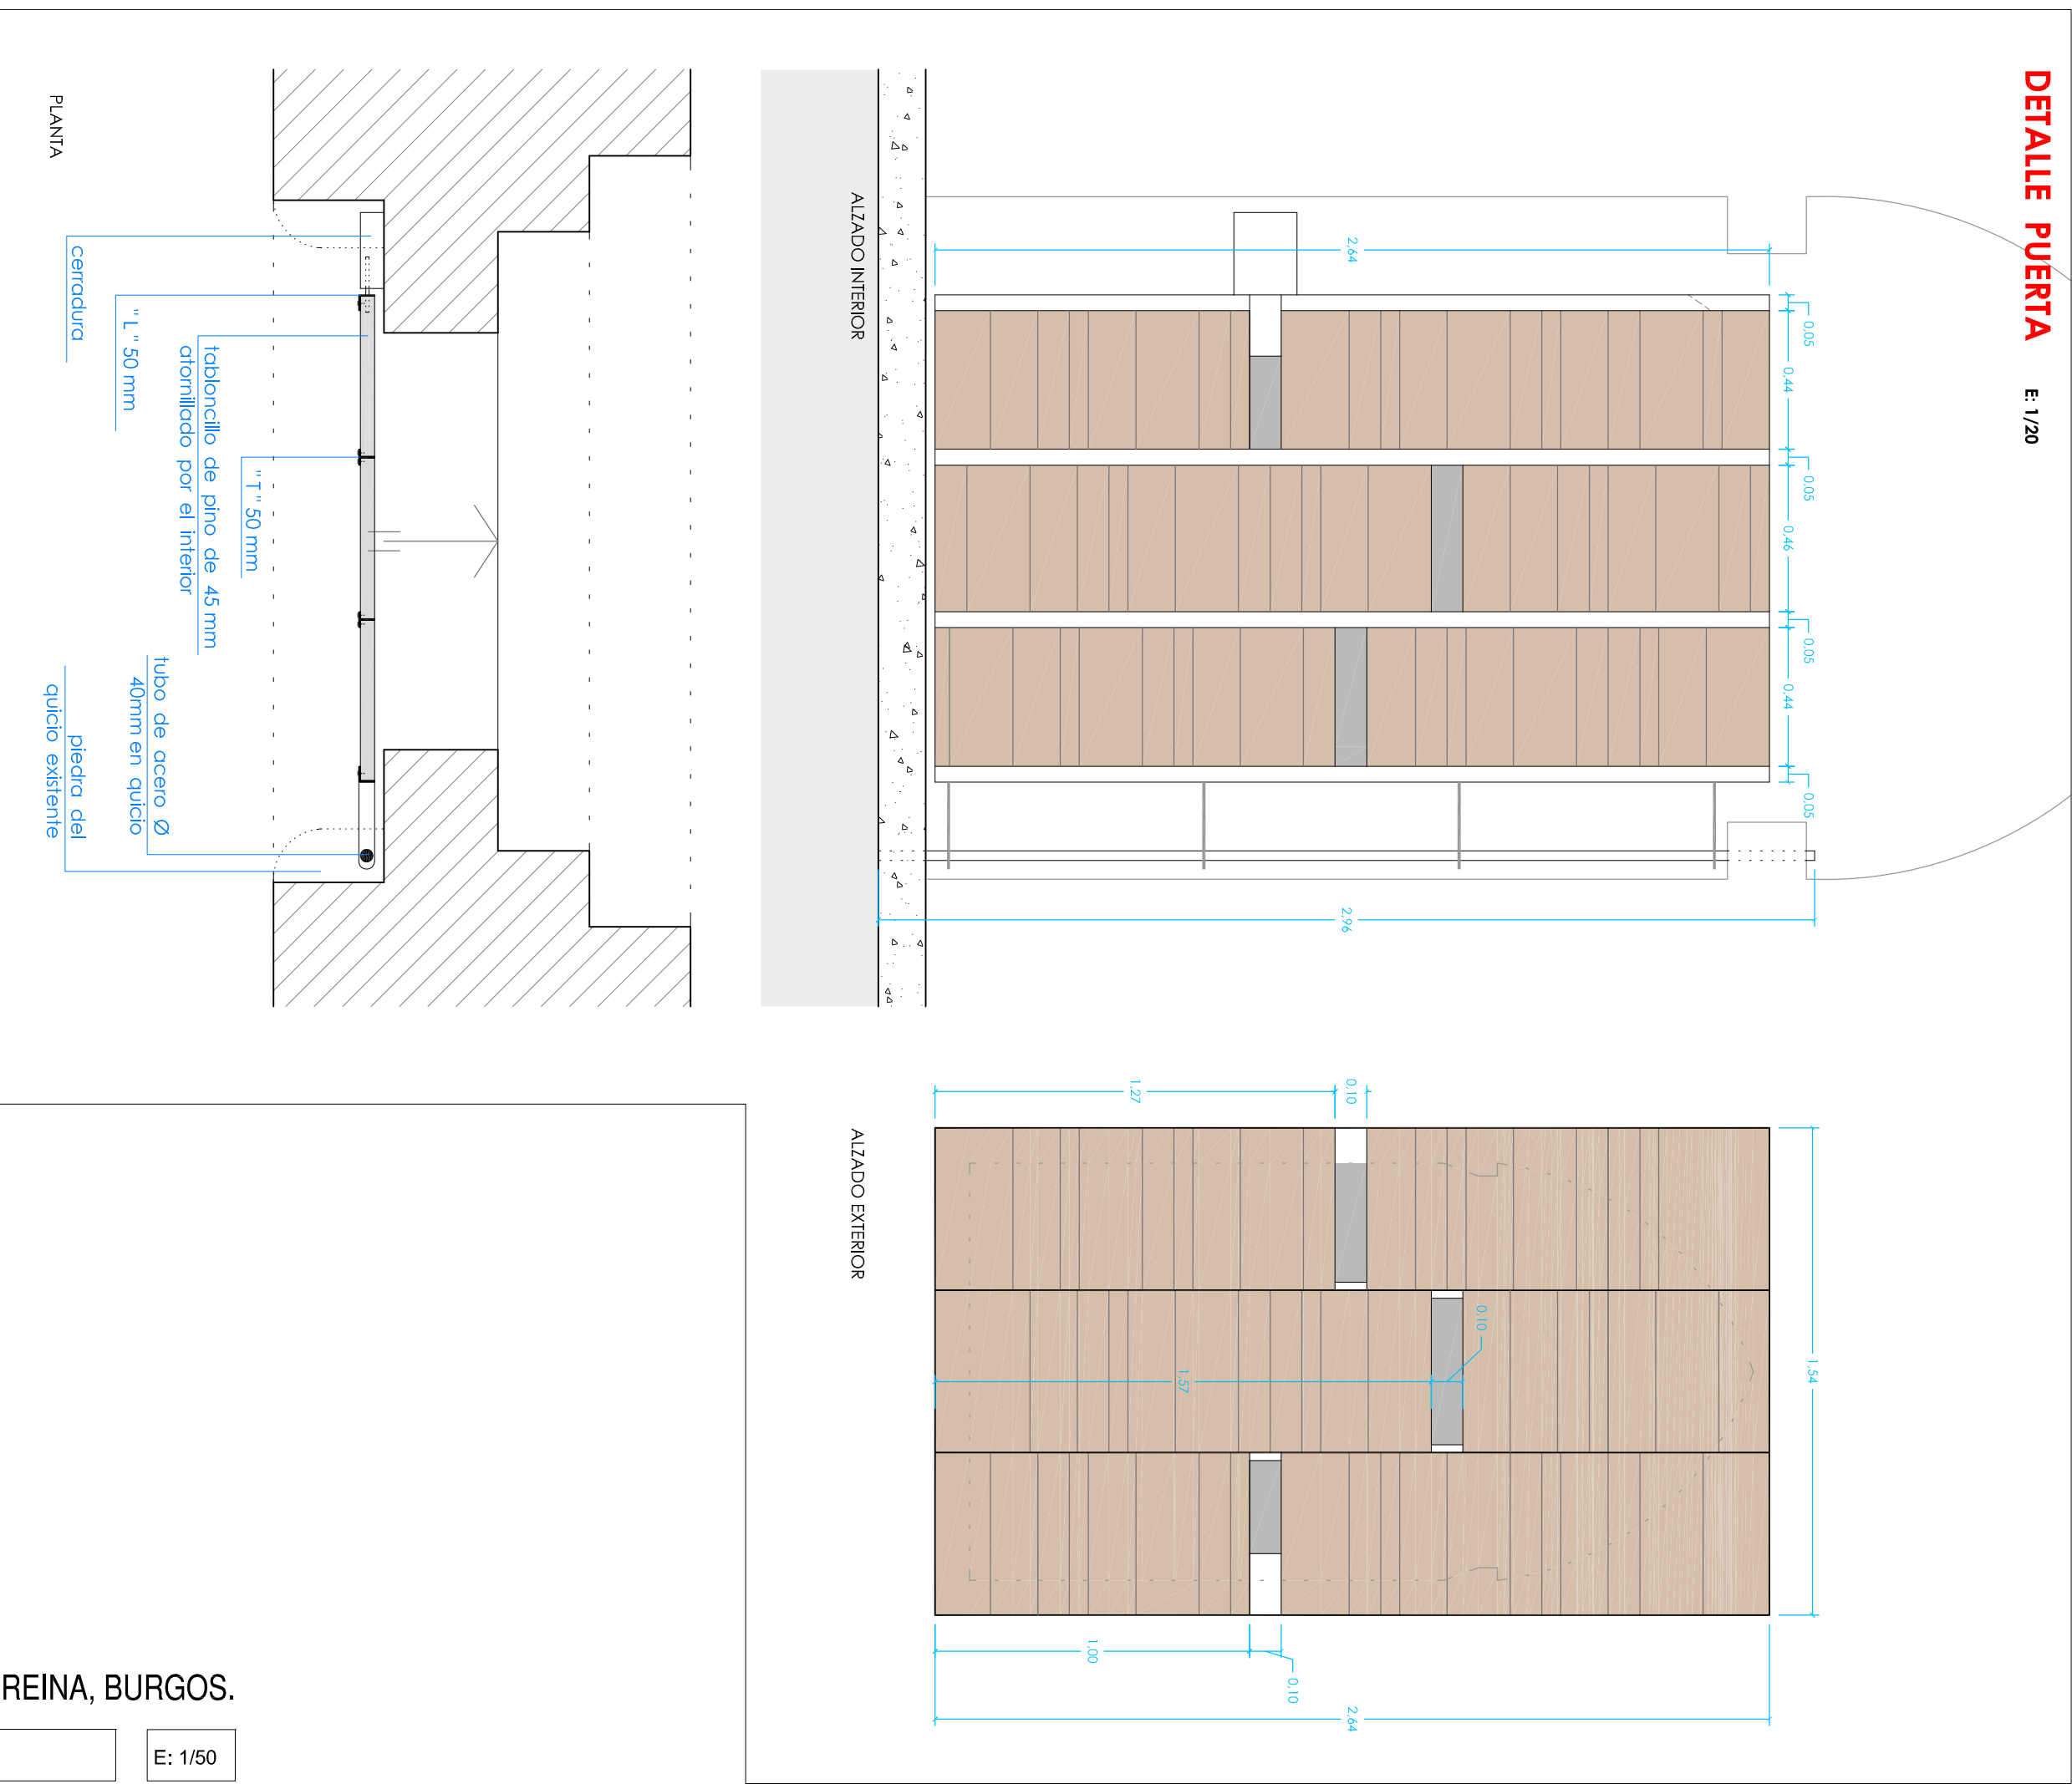

**DETALLE MUEBLE E 1/20**

